


ZAŁĄCZNIK GRAFICZNY
DO UCHWAŁY Nr XLIX.552.2022
Rady Miejskiej w Boguchwale
z dnia 23 czerwca 2022 r.

w sprawie przystąpienia do sporządzenia miejscowego planu zagospodarowania przestrzennego
"Cmentarz Boguchwała"

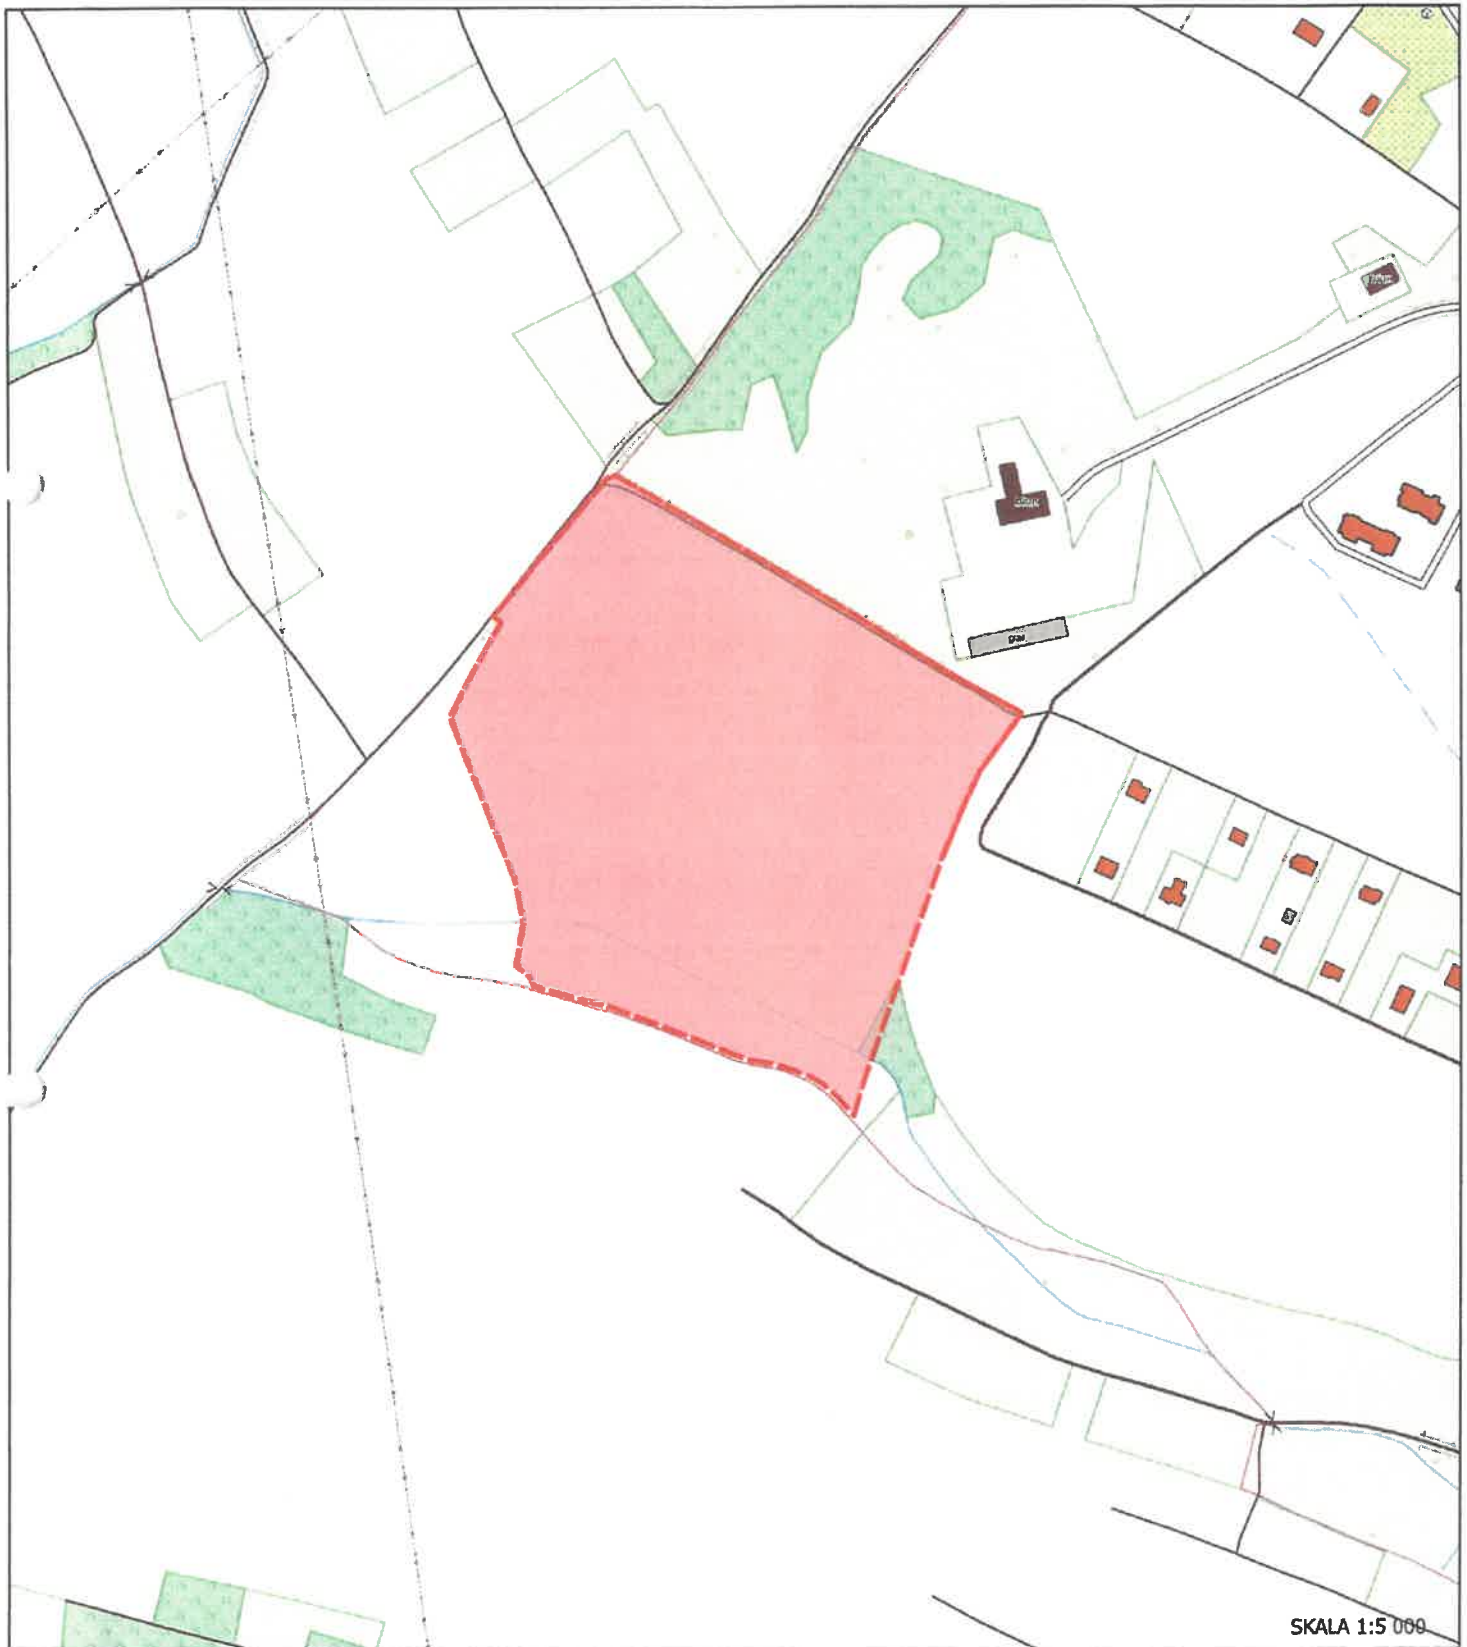

GRANICA OBSZARU OBJĘTEGO MIEJSCOWYM PLANEM ZAGOSPODAROWANIA PRZESTRZENNEGO "CMENTARZ BOGUCHWAŁA"