
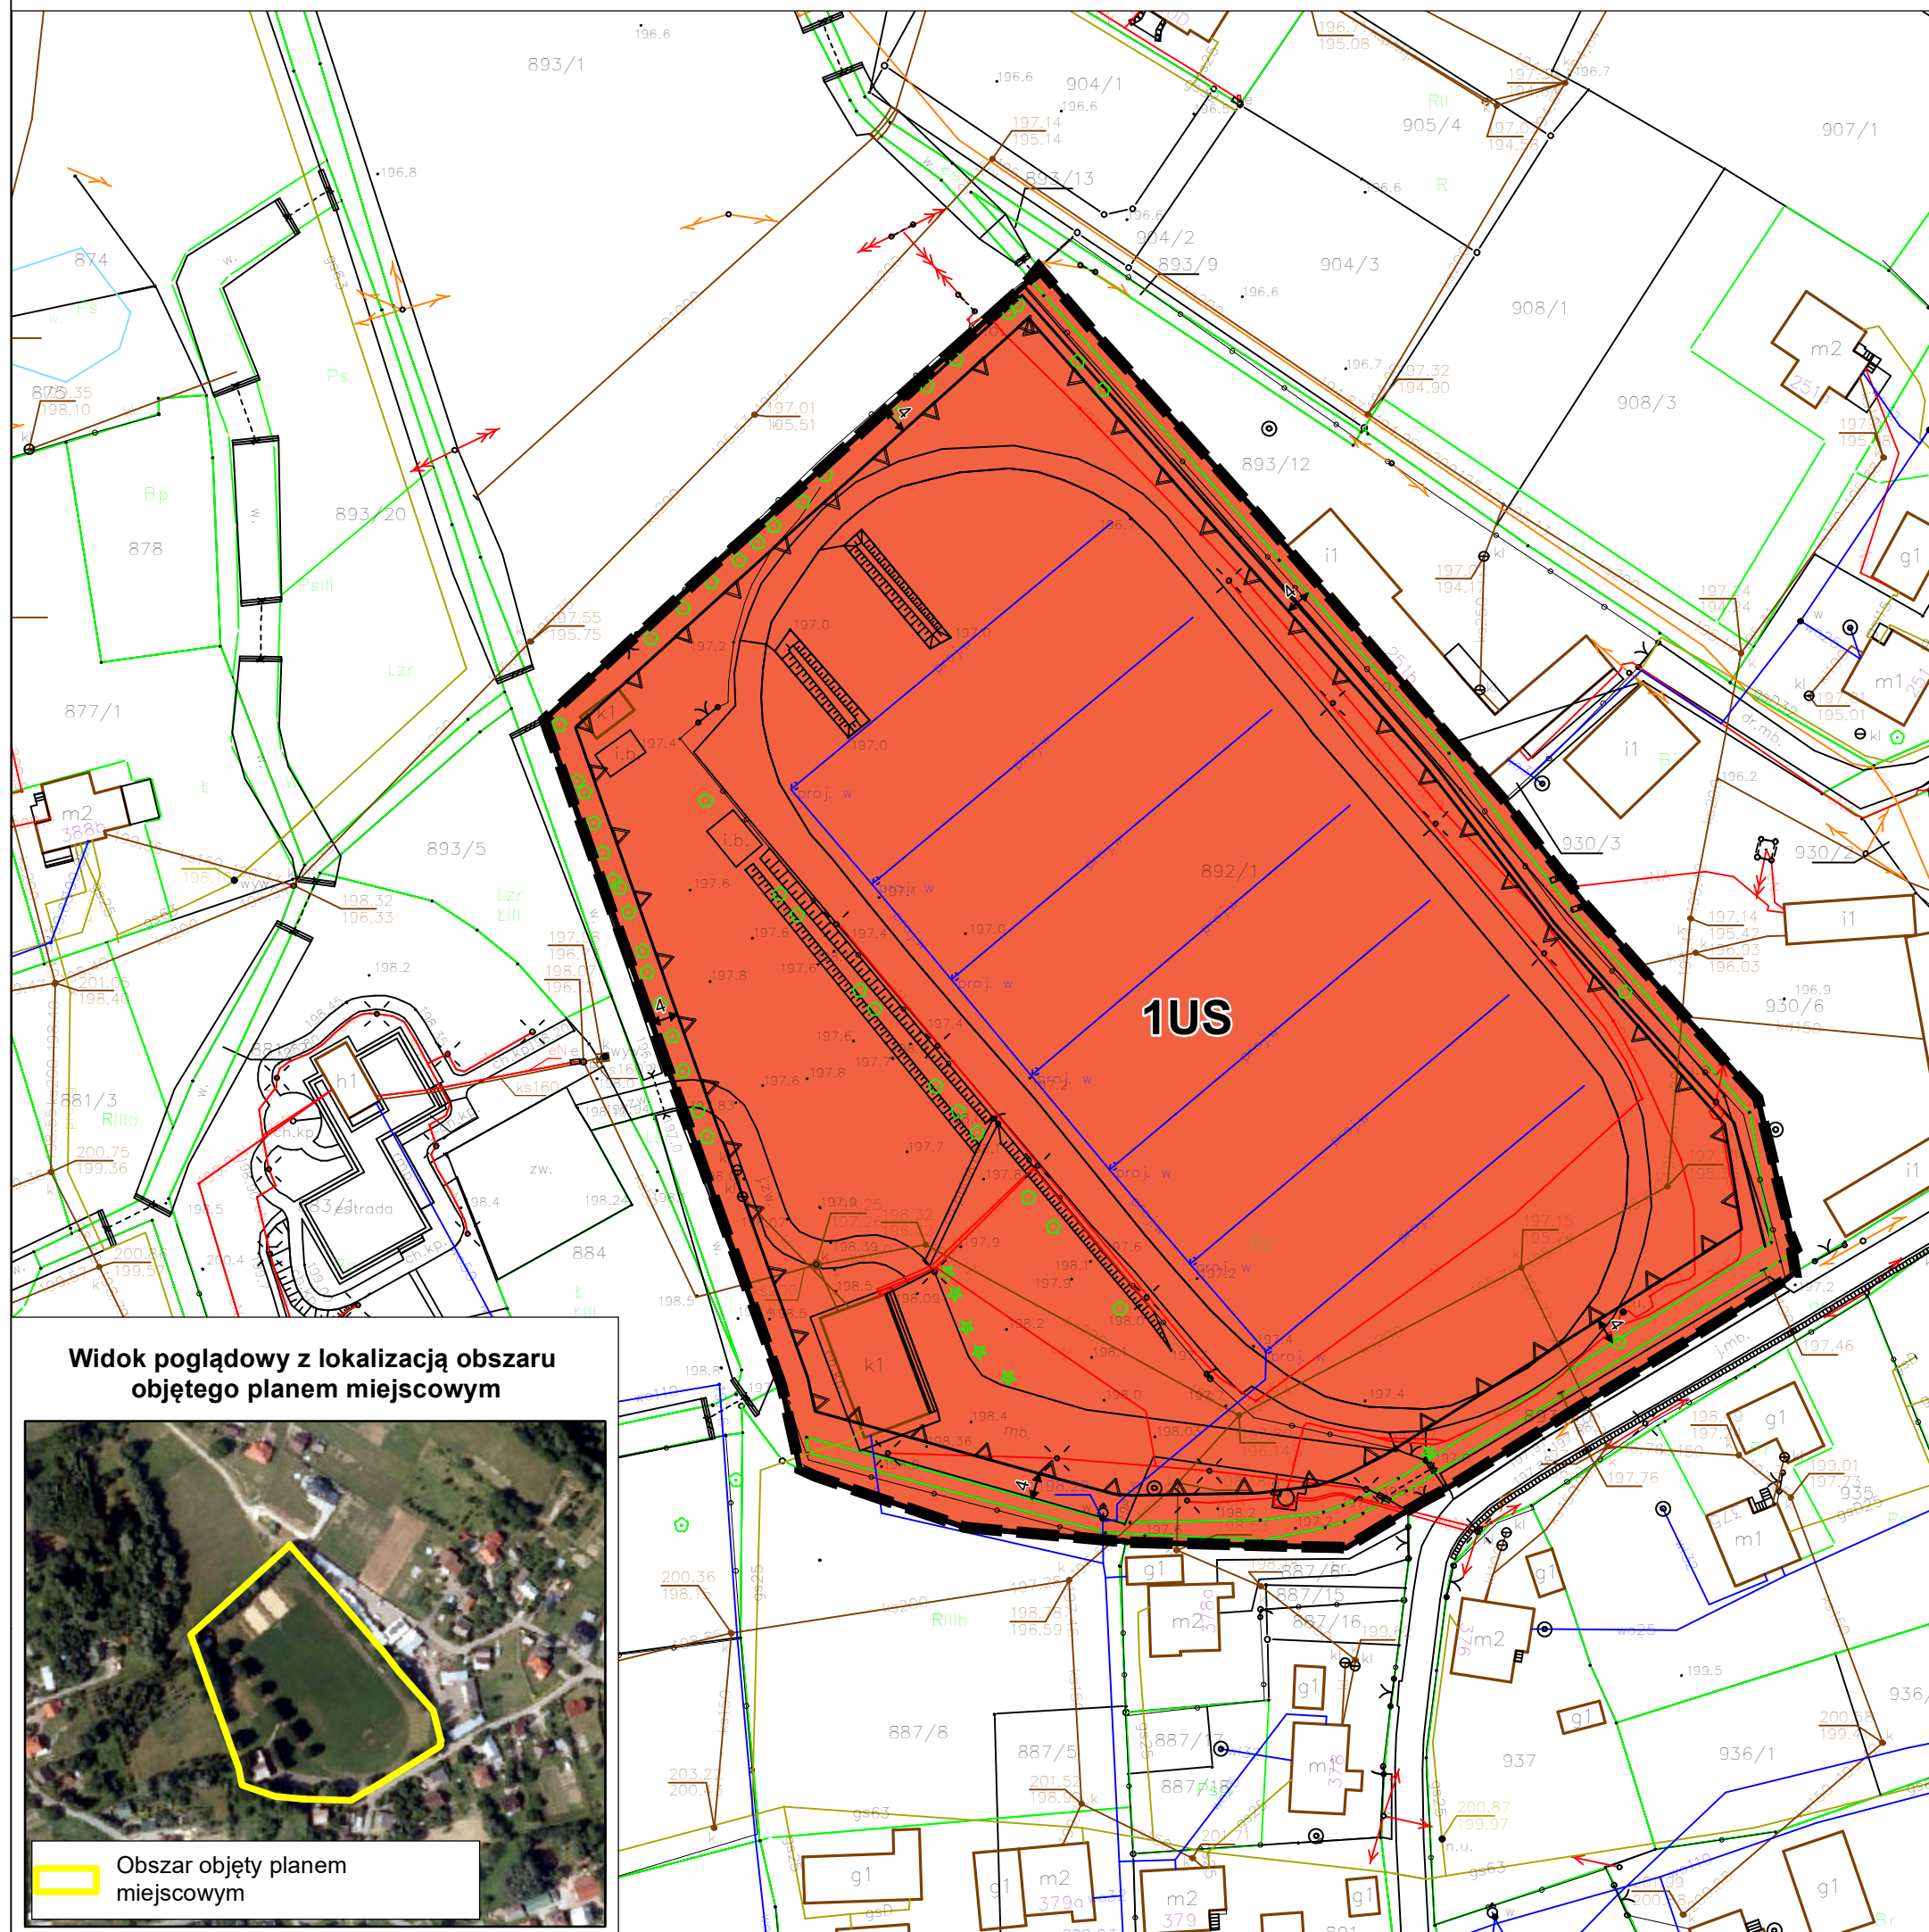


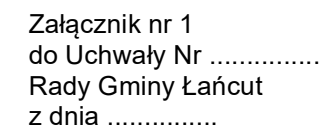

**Elementy będące obowiązującymi
ustaleniami planu miejscowego**

— — Granica obszaru objętego planem miejscowym

— Linia rozgraniczająca tereny o różnym przeznaczeniu lub różnych zasadach zagospodarowania

 Nieprzekraczalna linia zabudowy

Przeznaczenie terenu:

US - teren usług sportu i rekreacji

$\longleftrightarrow^4$ Wymiar podany w metrach


Układ współrzędnych: ETRS 1989 Poland CS2000 Zone 7

Źródło danych:
Starostwo Powiatowe w Łańcut
ul. Mickiewicza 2, 37-100 Łańcut

0 12,5 25 50 m

Format wydruku w skali 1:1000 - 42 cm x 35 cm

Studium uwarunkowań i kierunków zagospodarowania
przestrzennego gminy Łańcut uchwalone
Uchwałą nr XXVI/229/2001 Rady Gminy Łańcut
z dnia 6 czerwca 2001 r. z późn. zm.

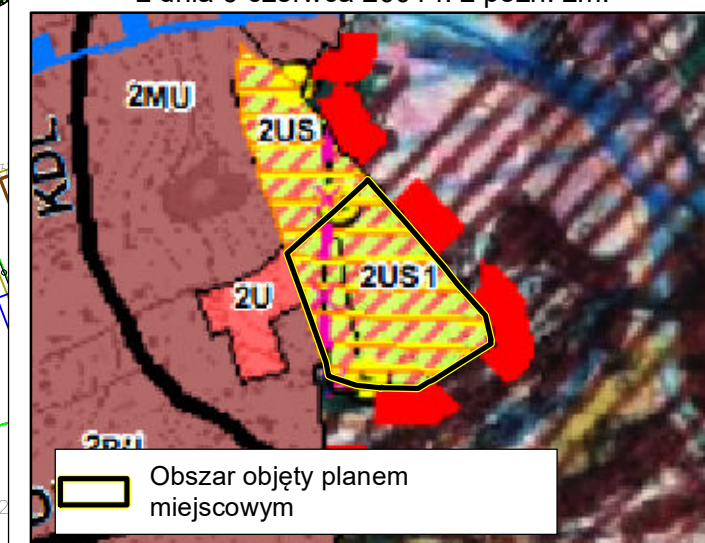

DOMINUJĄCE SPOSOBY ZAGOSPODAROWANIA TERENU

 obszary usług sportu i rekreacji

ODNAWIALNE ŹRÓDŁA ENERGII

×-×-×- strefa ochrony od elektrowni wiatrowych

UWARUNKOWANIA KULTUROWE

 strefa K - ochrony krajobrazu kulturowego