


ZAŁĄCZNIK DO UCHWAŁY NR LX/1098/2013
RADY MIASTA RZESZOWA
Z DNIA 24 WRZEŚNIA 2013 R.

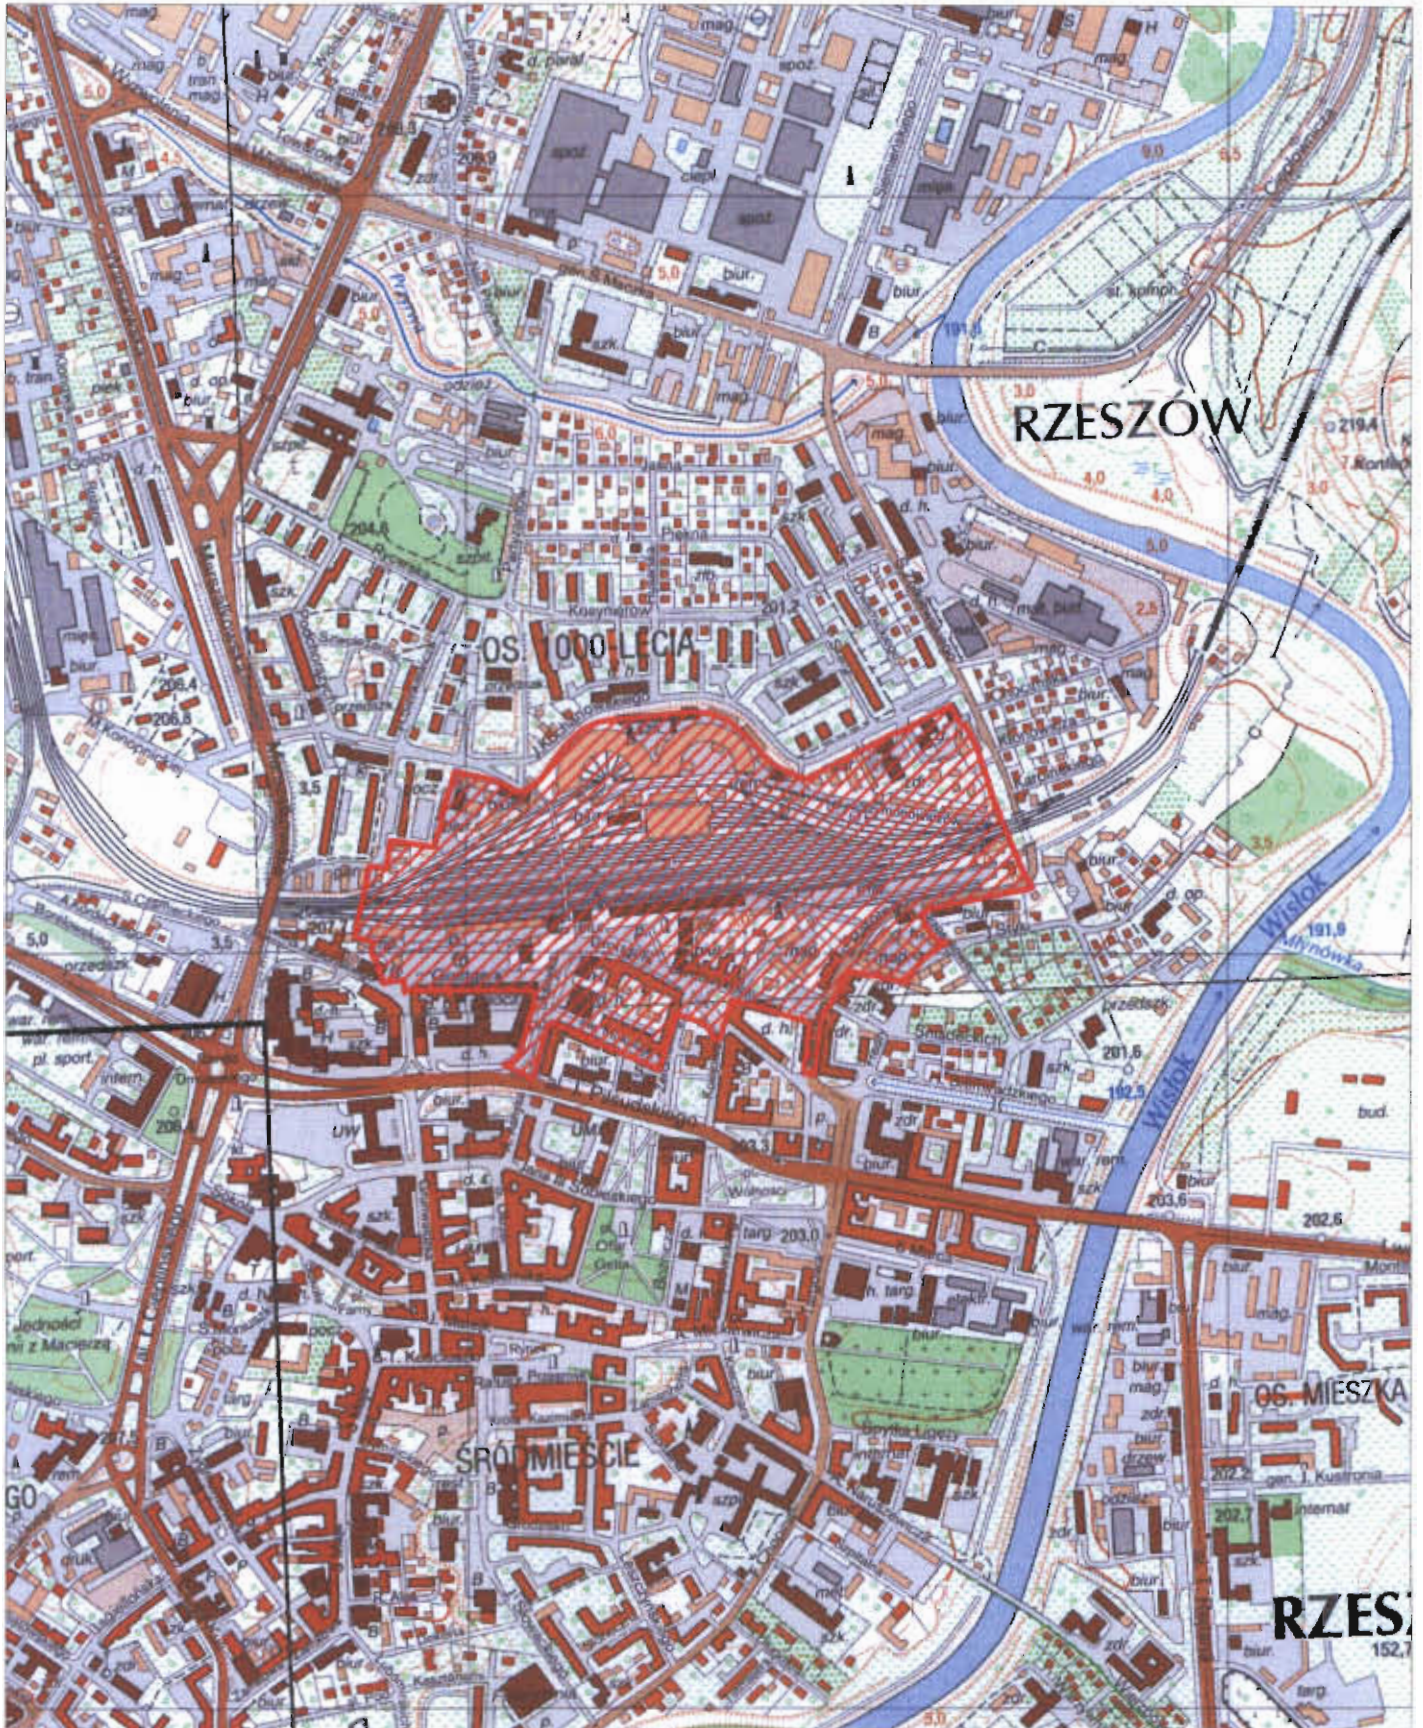

ORIENTACYJNE GRANICE TERENU OBJĘTEGO
MPZP NR 253/5/2013 "DWORZEC" RZESZOWIE