



**ZAŁĄCZNIK GRAFICZNY DO UCHWAŁY
NR XCIV/2124/2024
RADY MIASTA RZESZOWA
Z DNIA 26 MARCA 2024 R.**

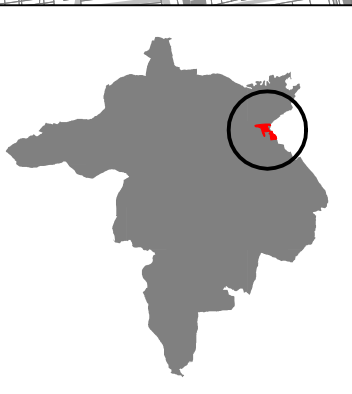

OBSZAR OPRACOWANIA MPZP NR 361/12/2024
TERENÓW POMIĘDZY PÓŁNOCNO - WSCHODNIĄ
GRANIĄ MIASTA A CMENTARZEM KOMUNALNYM
WILKOWYJA W RZESZOWIE

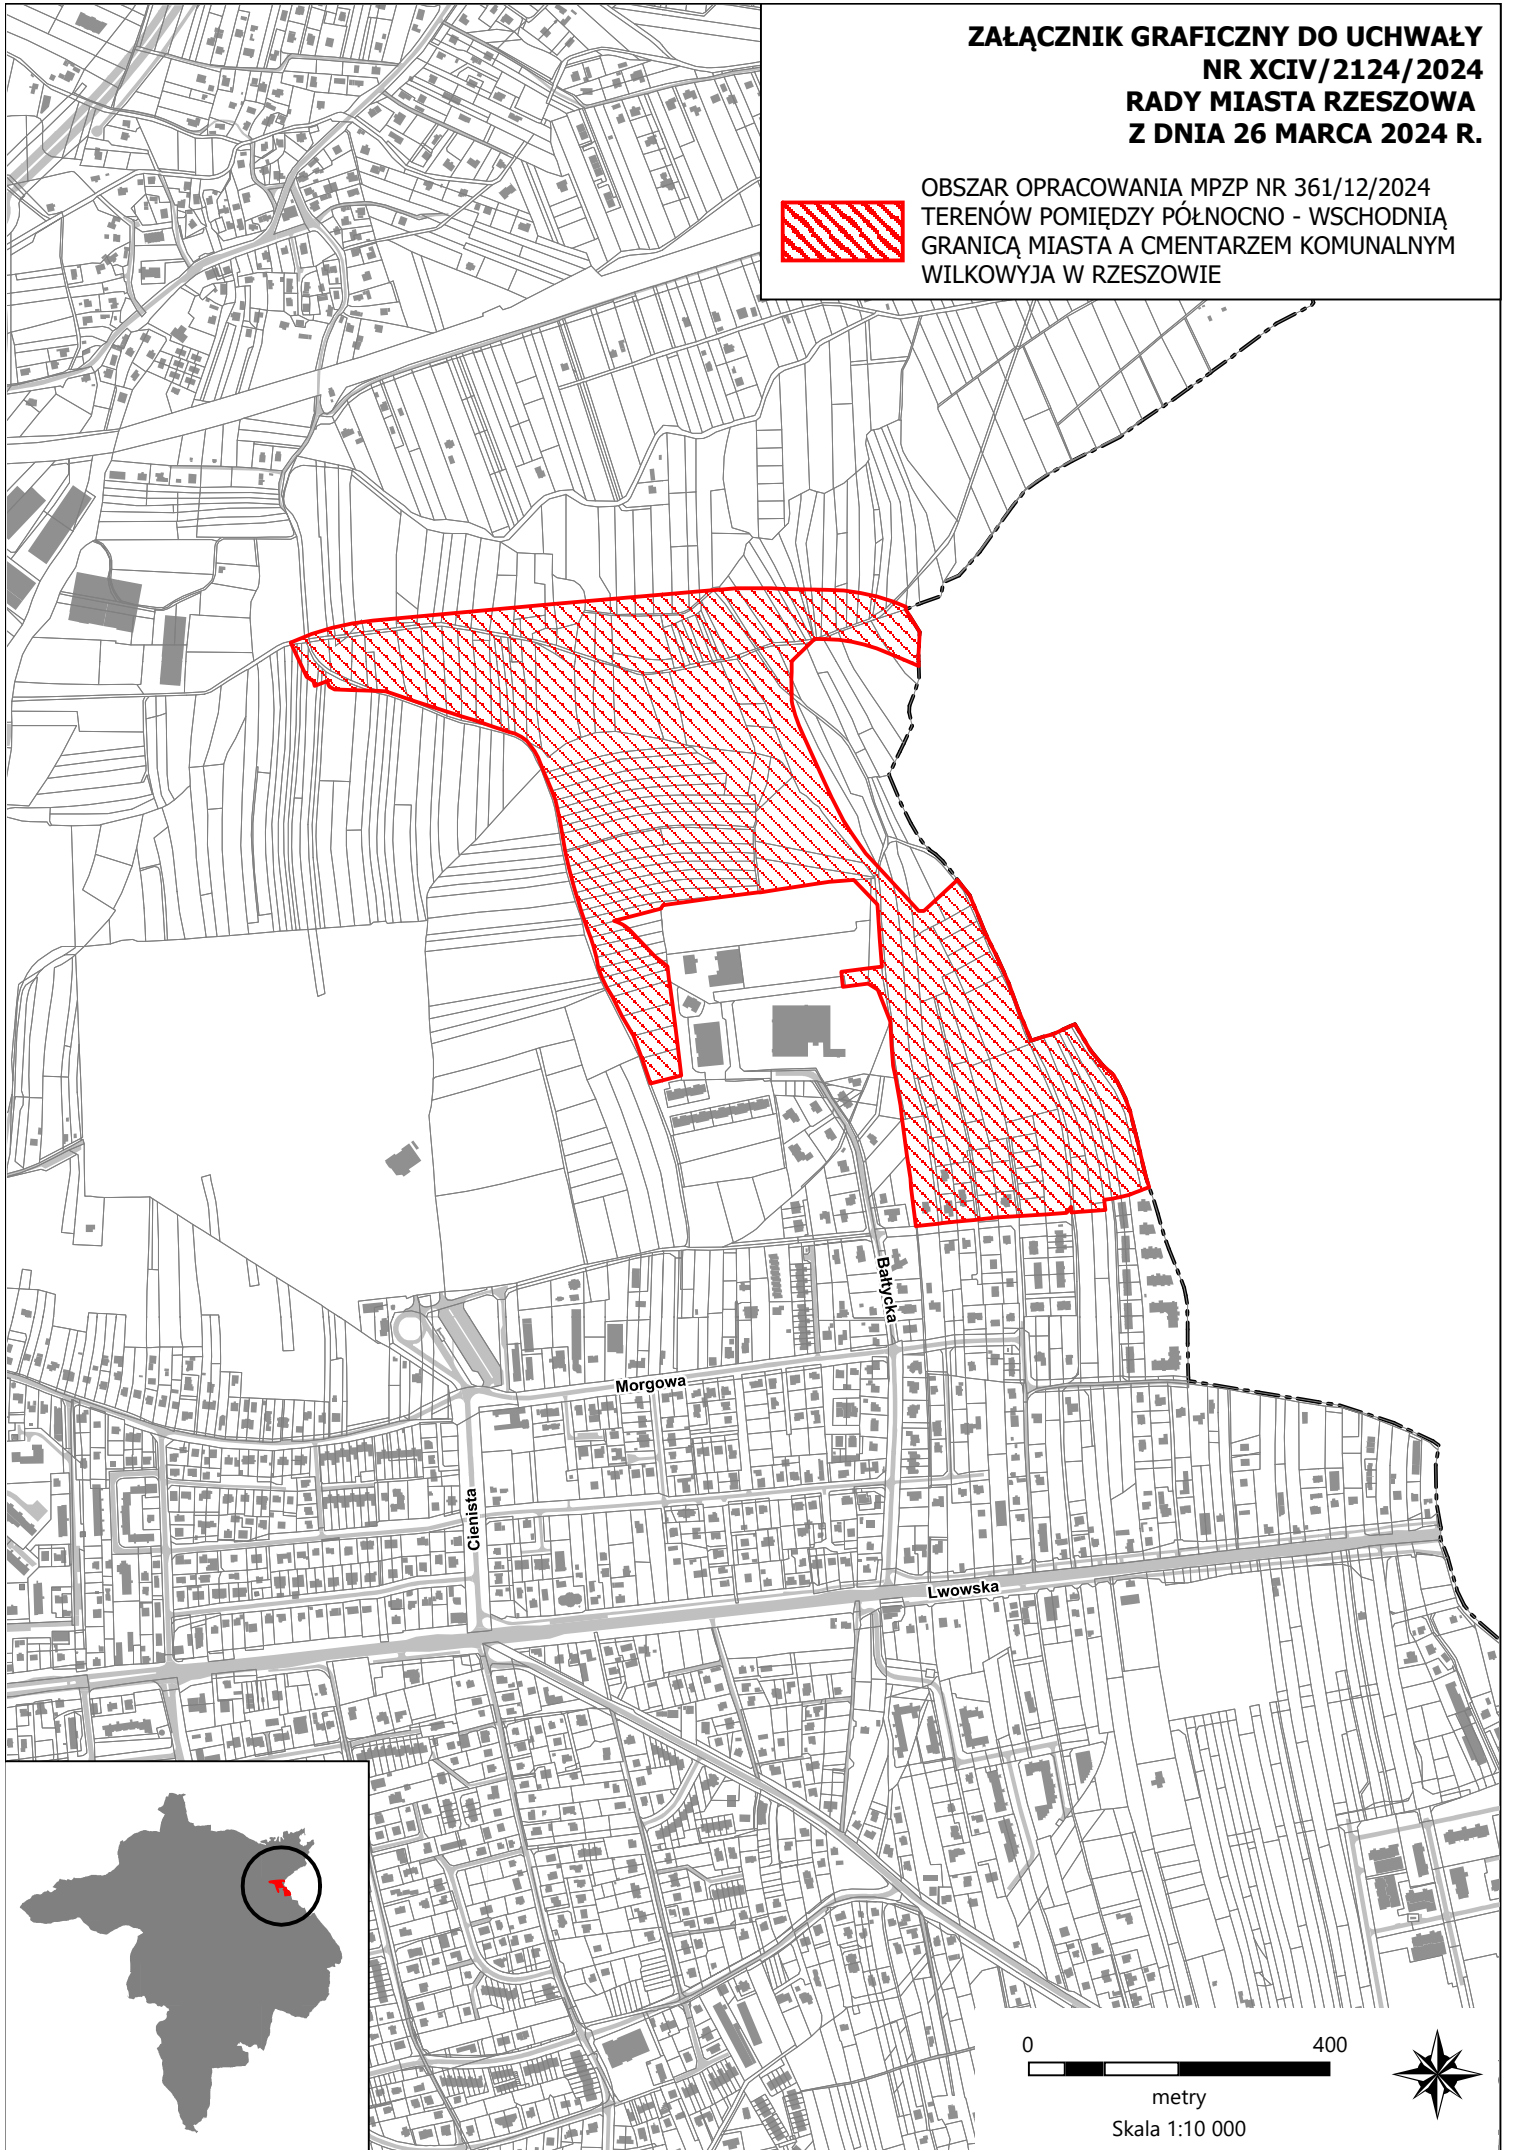

0 400

metry
Skala 1:10 000

