



**ZAŁĄCZNIK DO UCHWAŁY NR LXXXIII/1797/2023
RADY MIASTA RZESZOWA
Z DNIA 11 LIPCA 2023 R.**

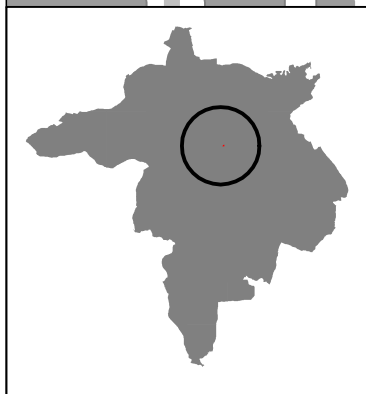

OBSZAR OPRACOWANIA MPZP NR 341/8/2023
AULA MIEJSKA W RZESZOWIE

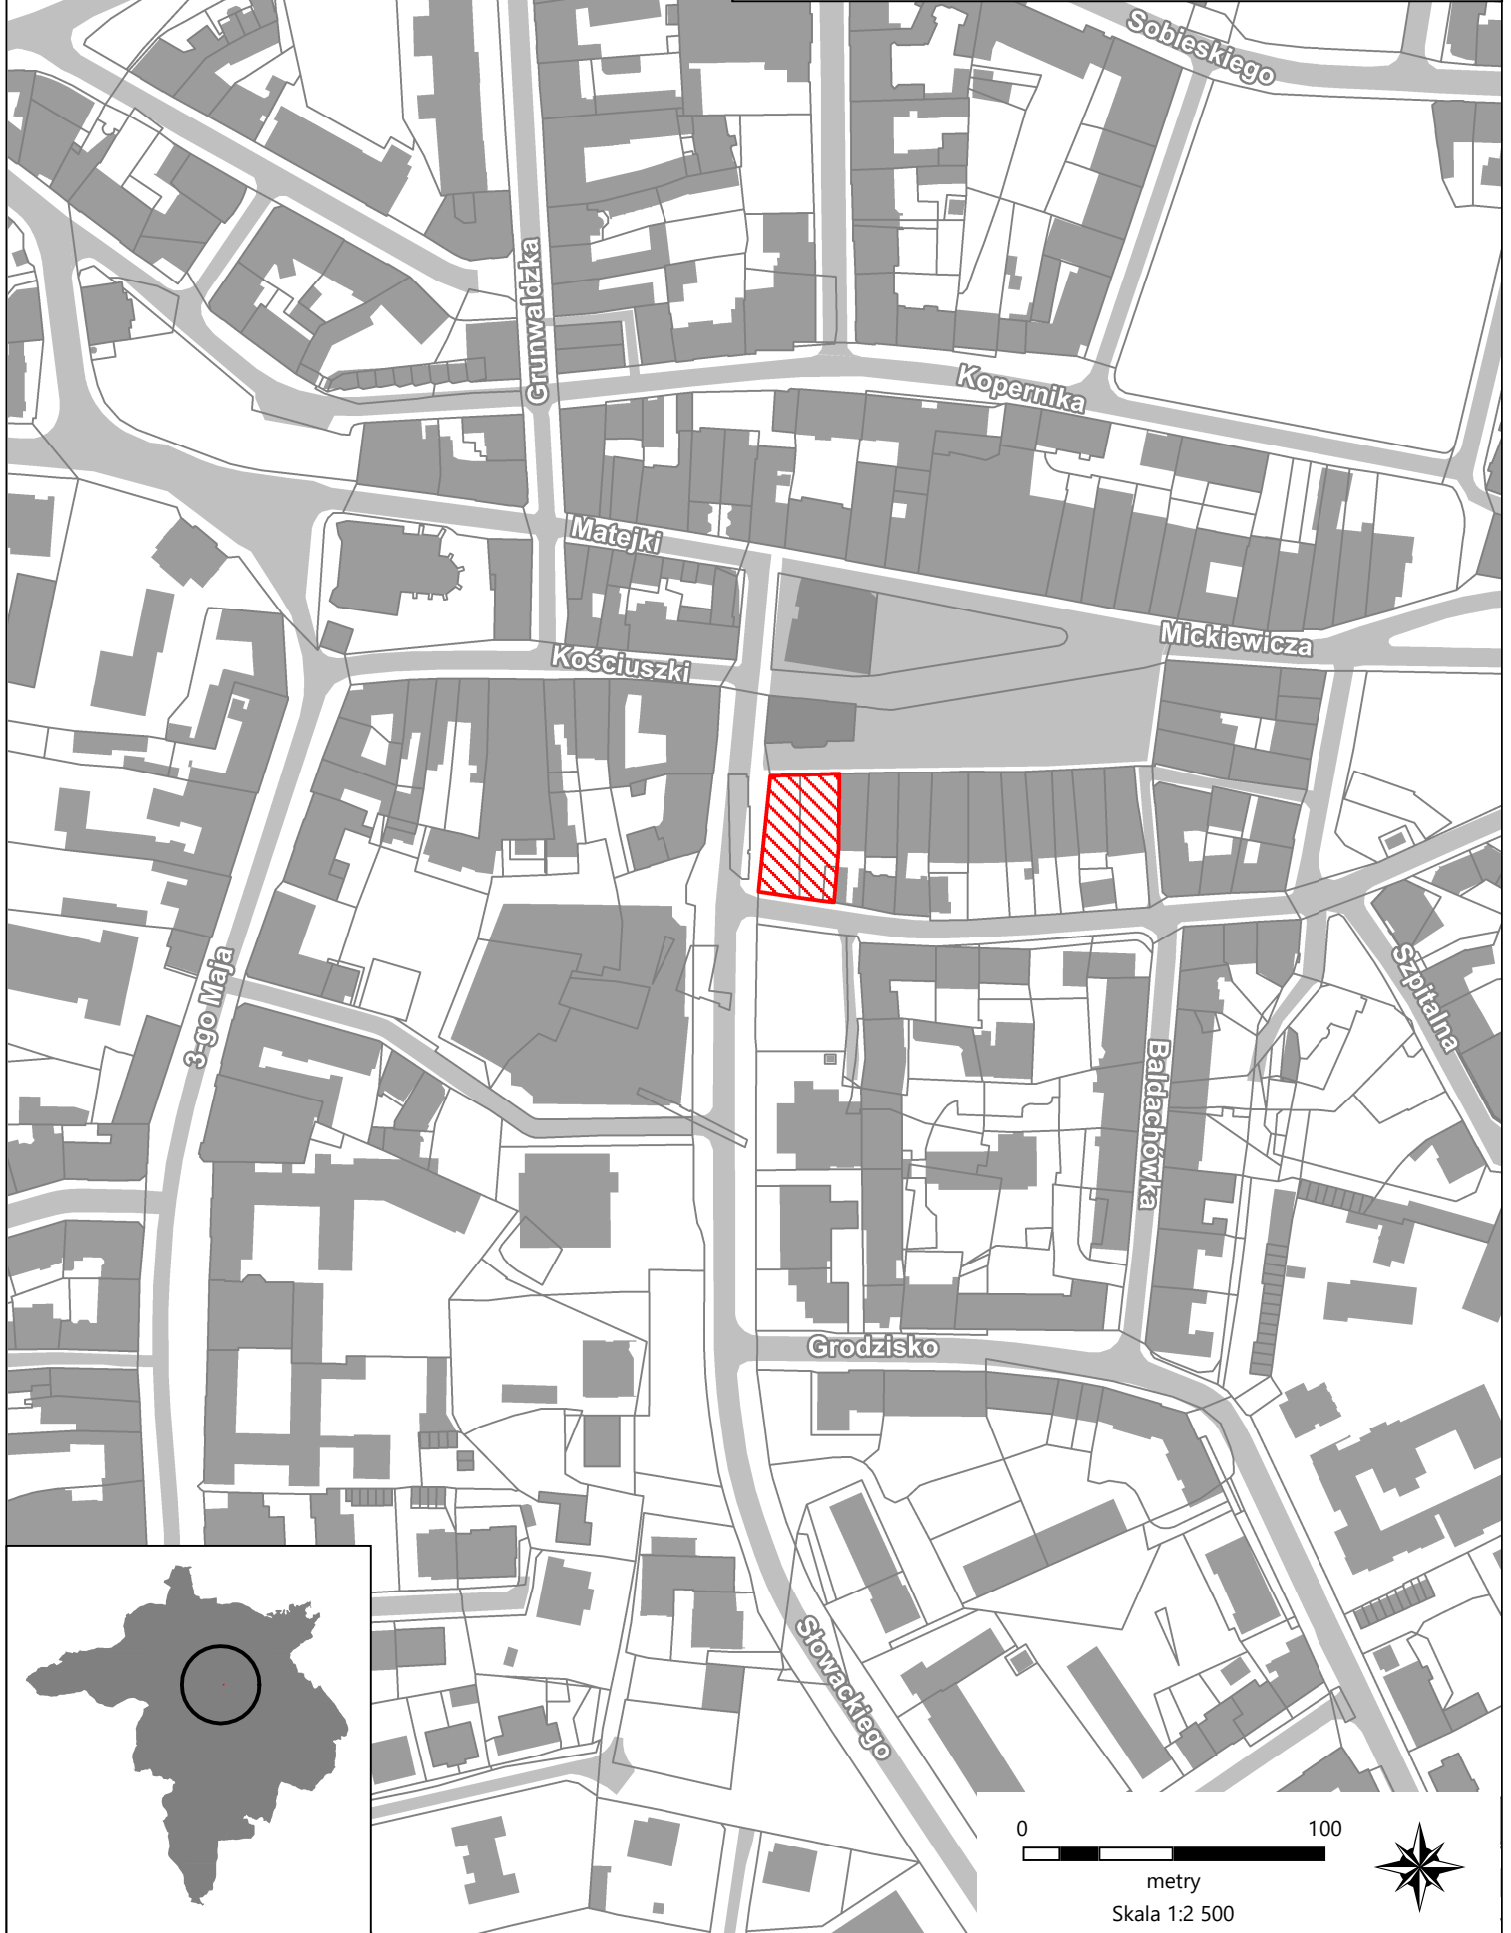

metry
Skala 1:2 500

