



**ZAŁĄCZNIK GRAFICZNY DO UCHWAŁY
NR XCIV/2126/2024
RADY MIASTA RZESZOWA
Z DNIA 26 MARCA 2024 R.**

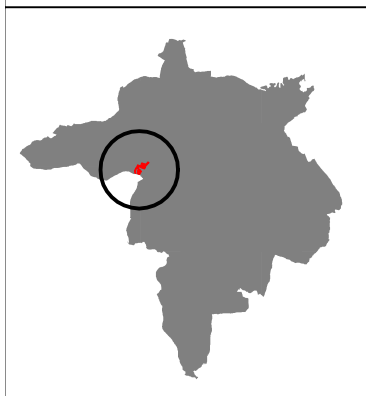

**OBSZAR OBJĘTY ZMIANĄ NR 359/10/2024
MPZP NR 185/12/2009 NA OSIEDLU
PRZYBYSZÓWKA W RZESZOWIE – CZĘŚĆ II**

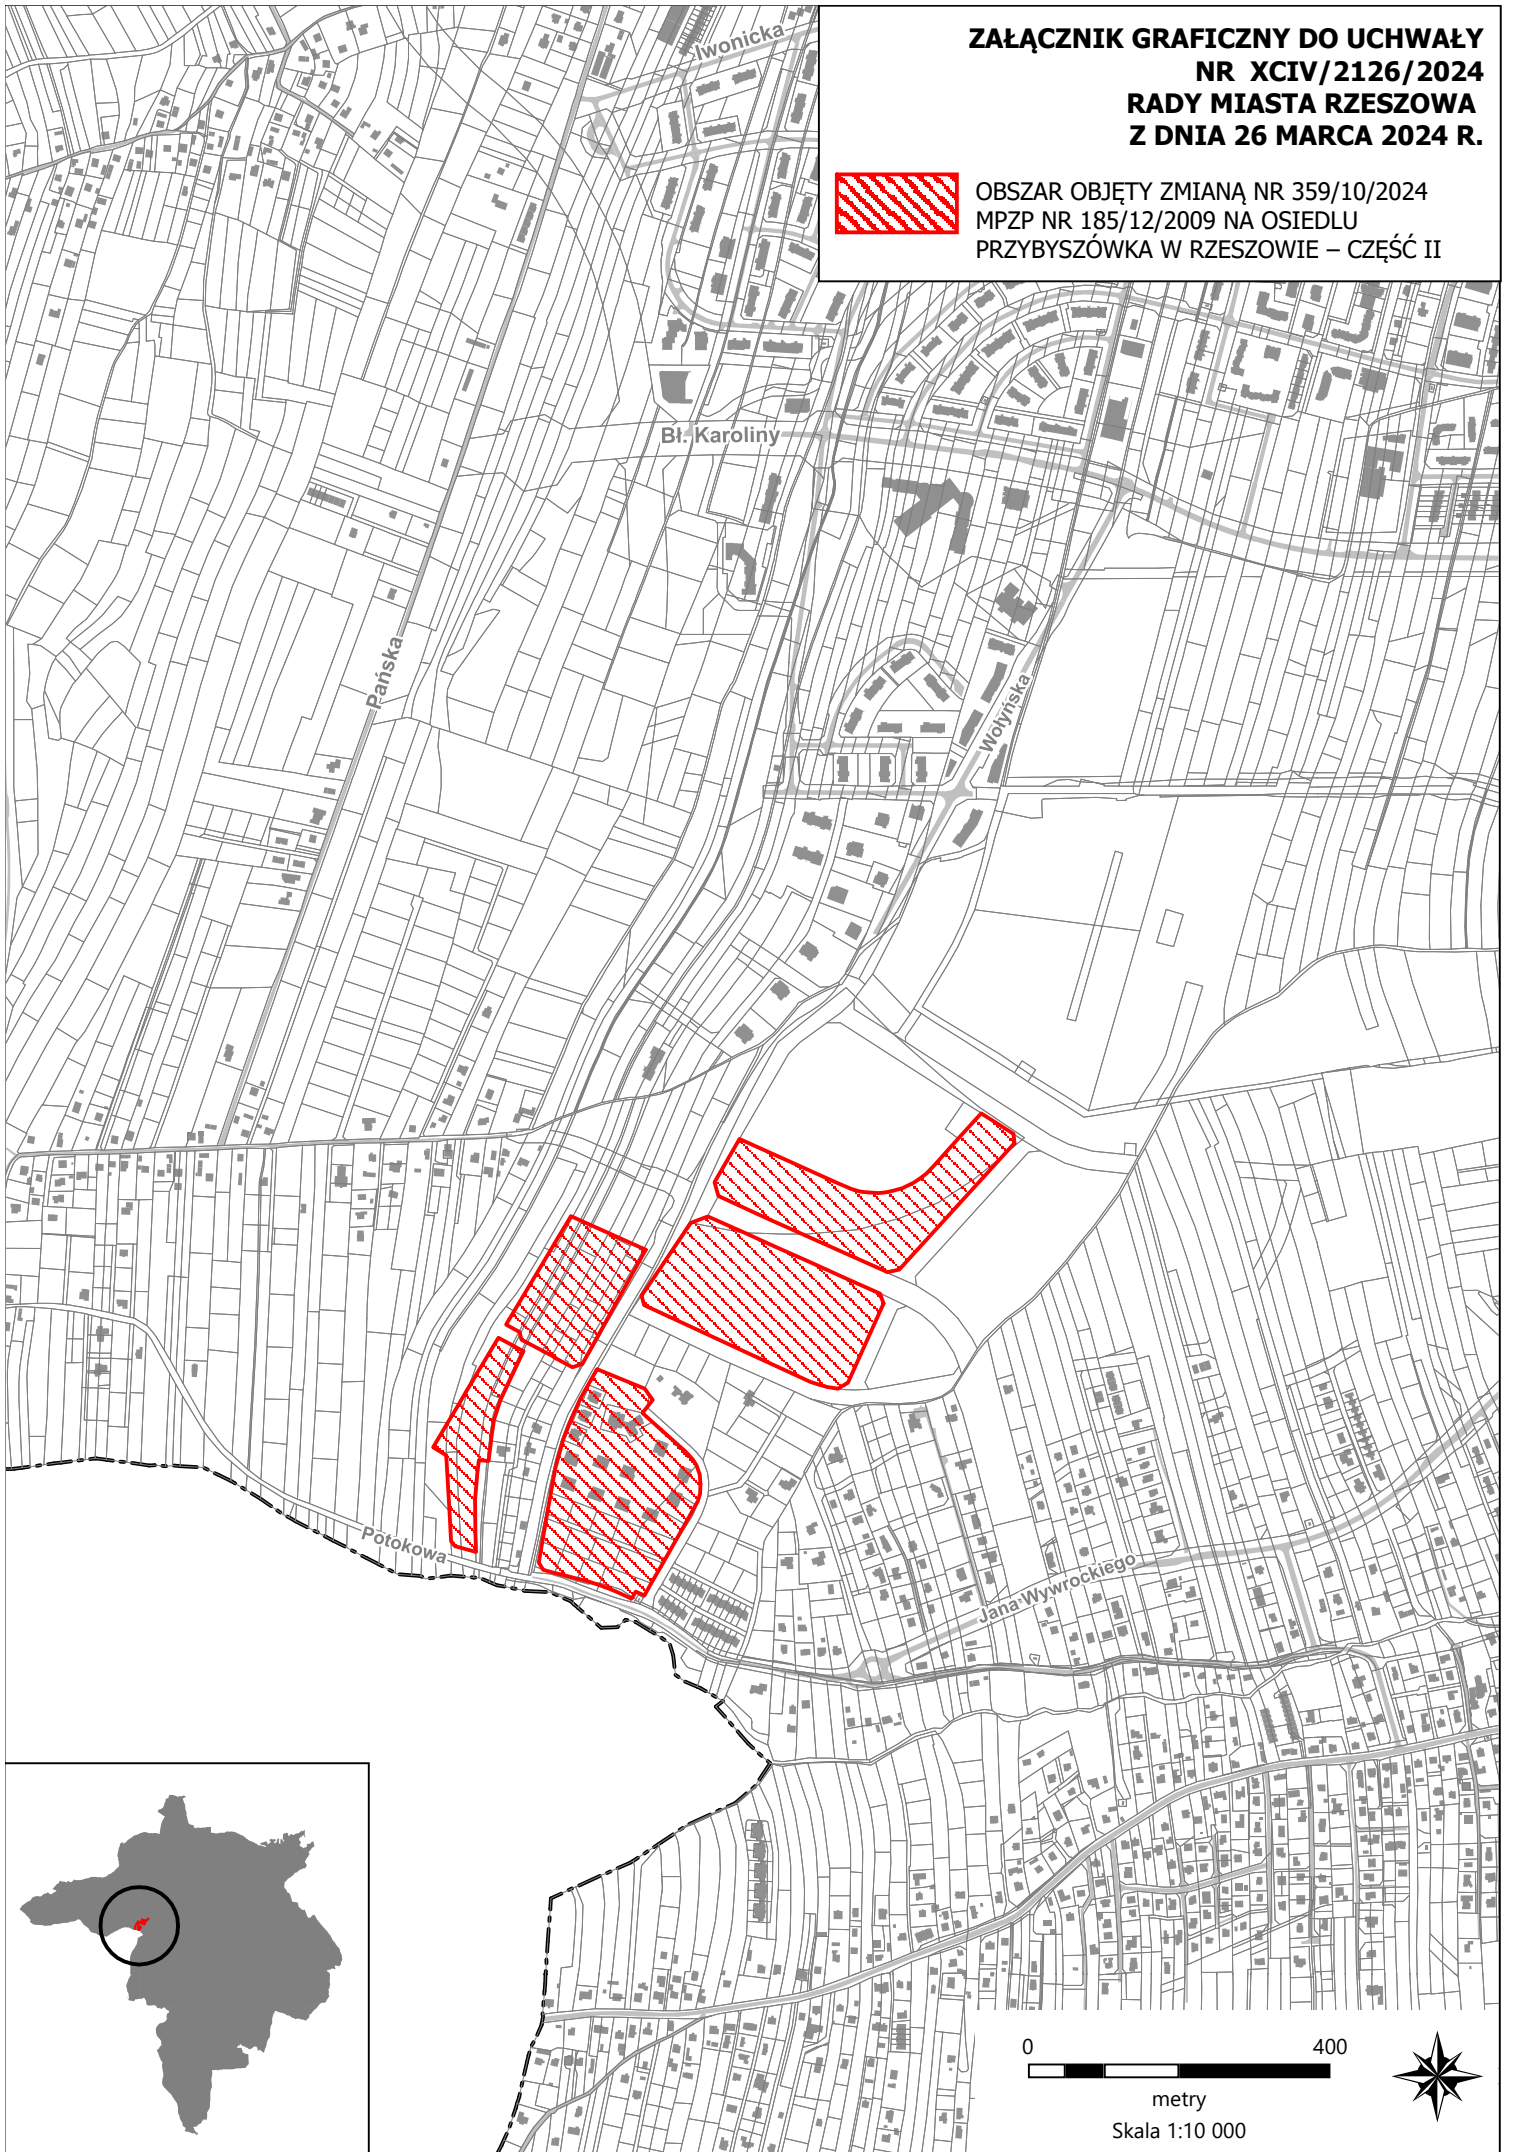

metry
Skala 1:10 000

