


**ZAŁĄCZNIK DO UCHWAŁY NR LXXVIII/1728/2023
RADY MIASTA RZESZOWA
Z DNIA 25 KWIECZNIA 2023 R.**



OBSZAR OPRACOWANIA MPZP NR 336/3/2023
W SĄSIĘDZTWIE GALERII MILLENIUM HALL
W RZESZOWIE

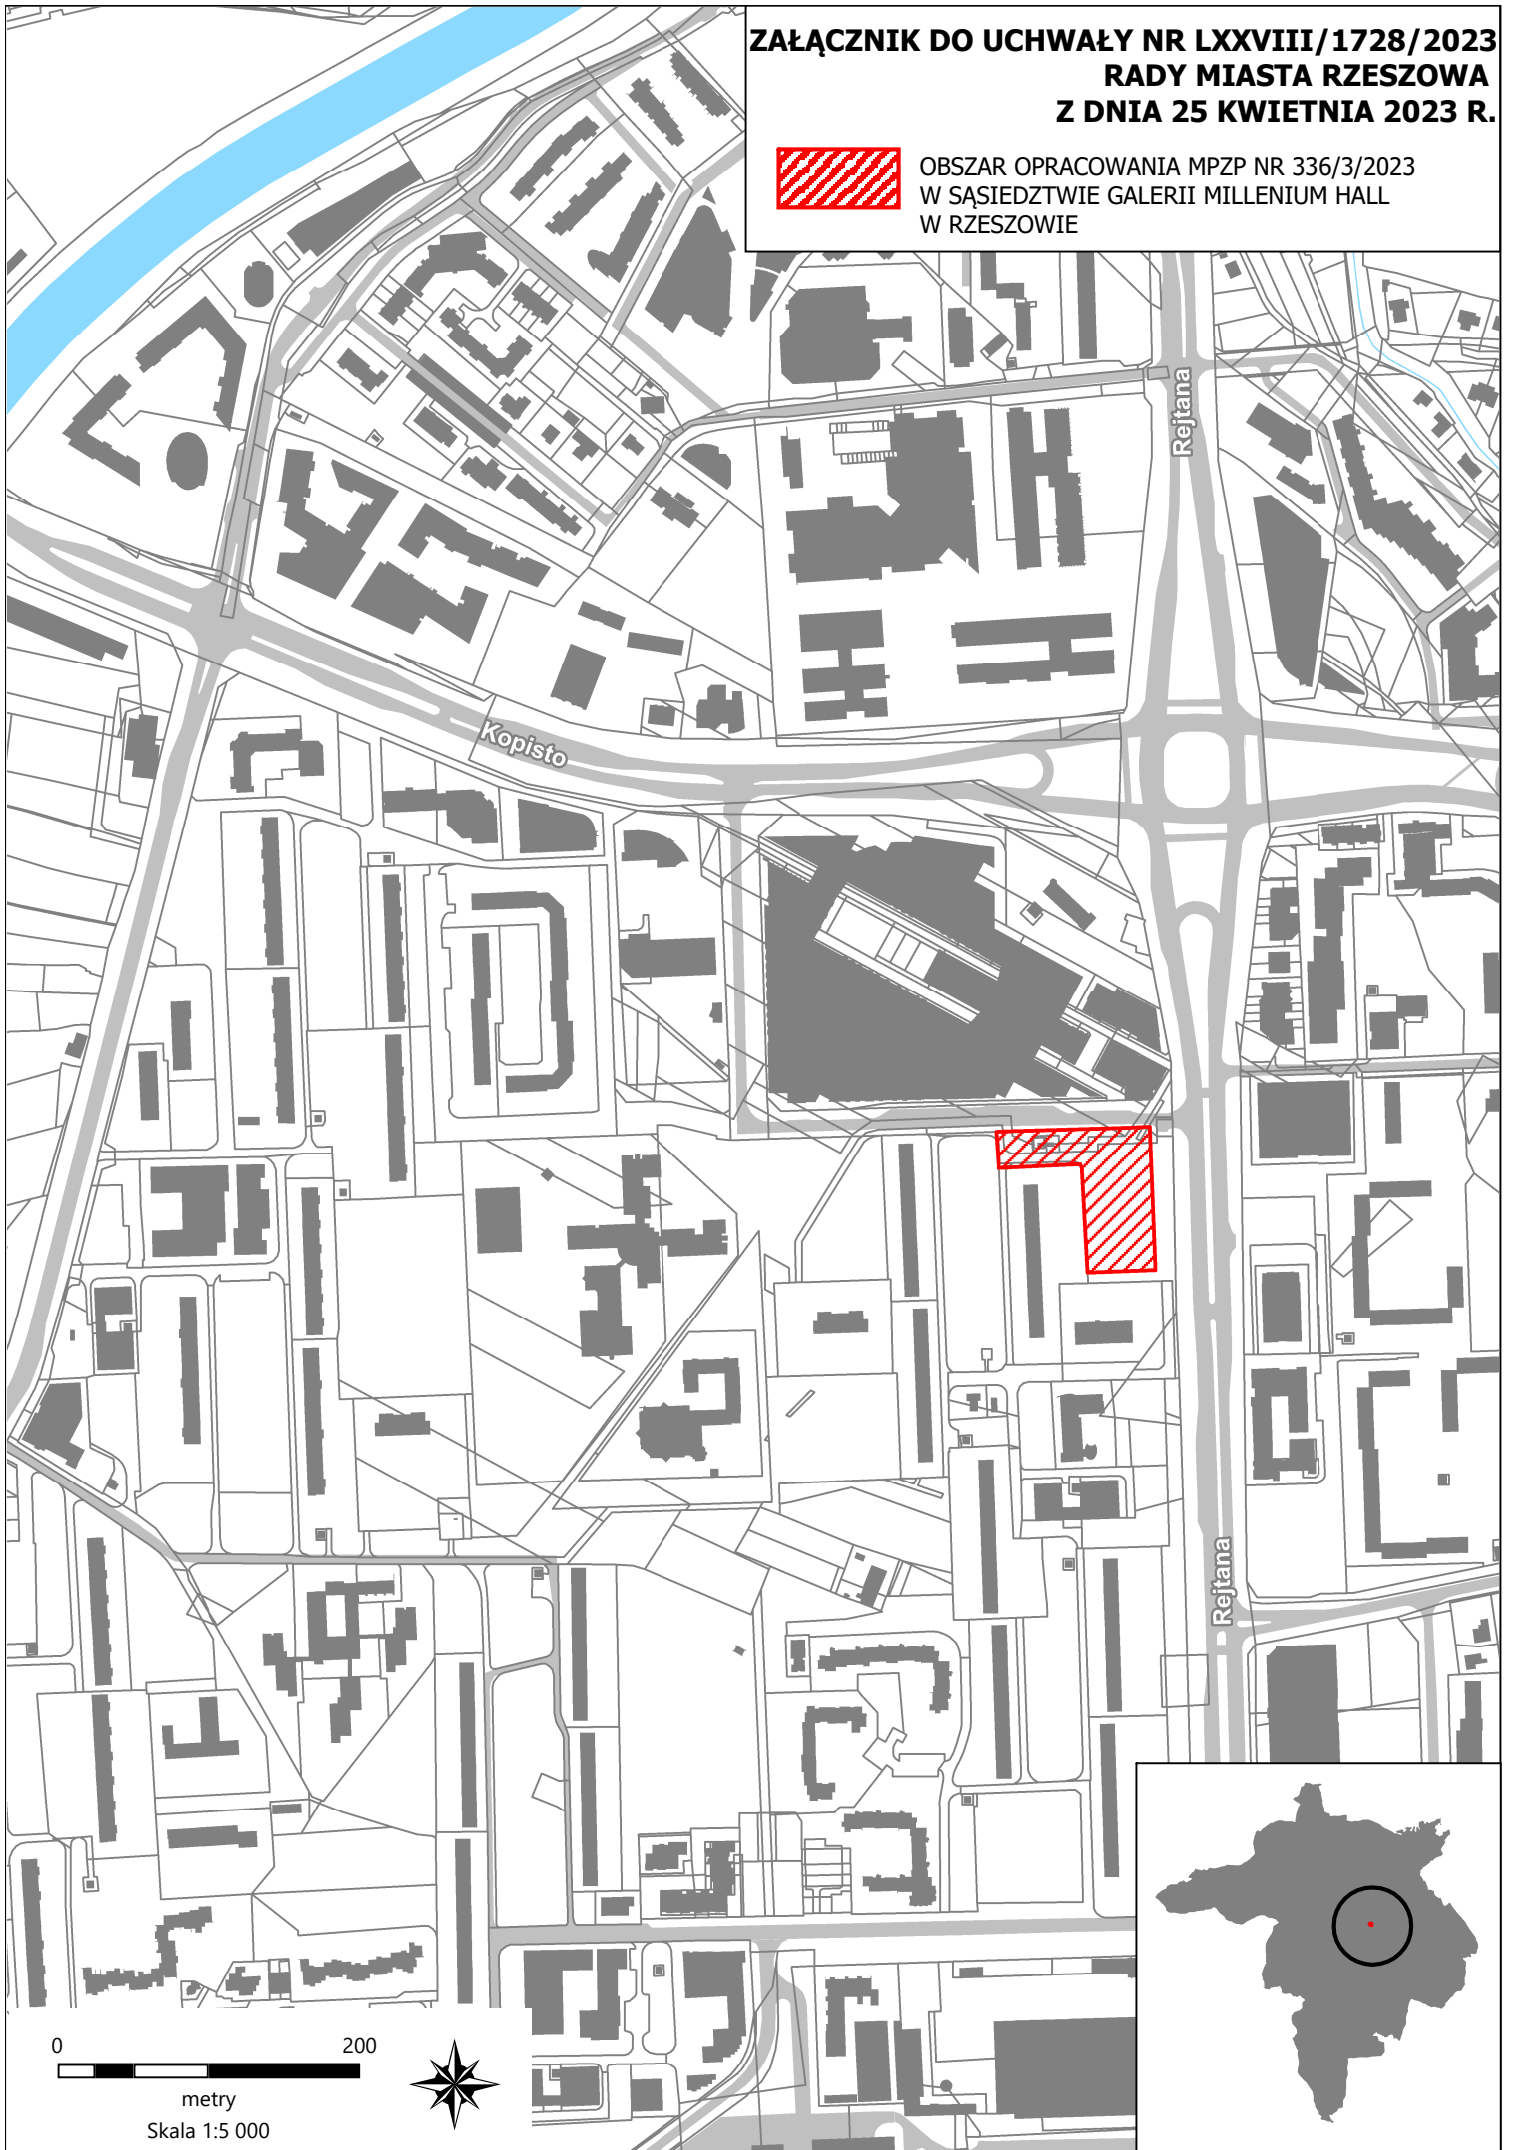

0 200
metry
Skala 1:5 000

